






1 PLANTA BAIXA DE LAYOUT
ESCALA 1:50

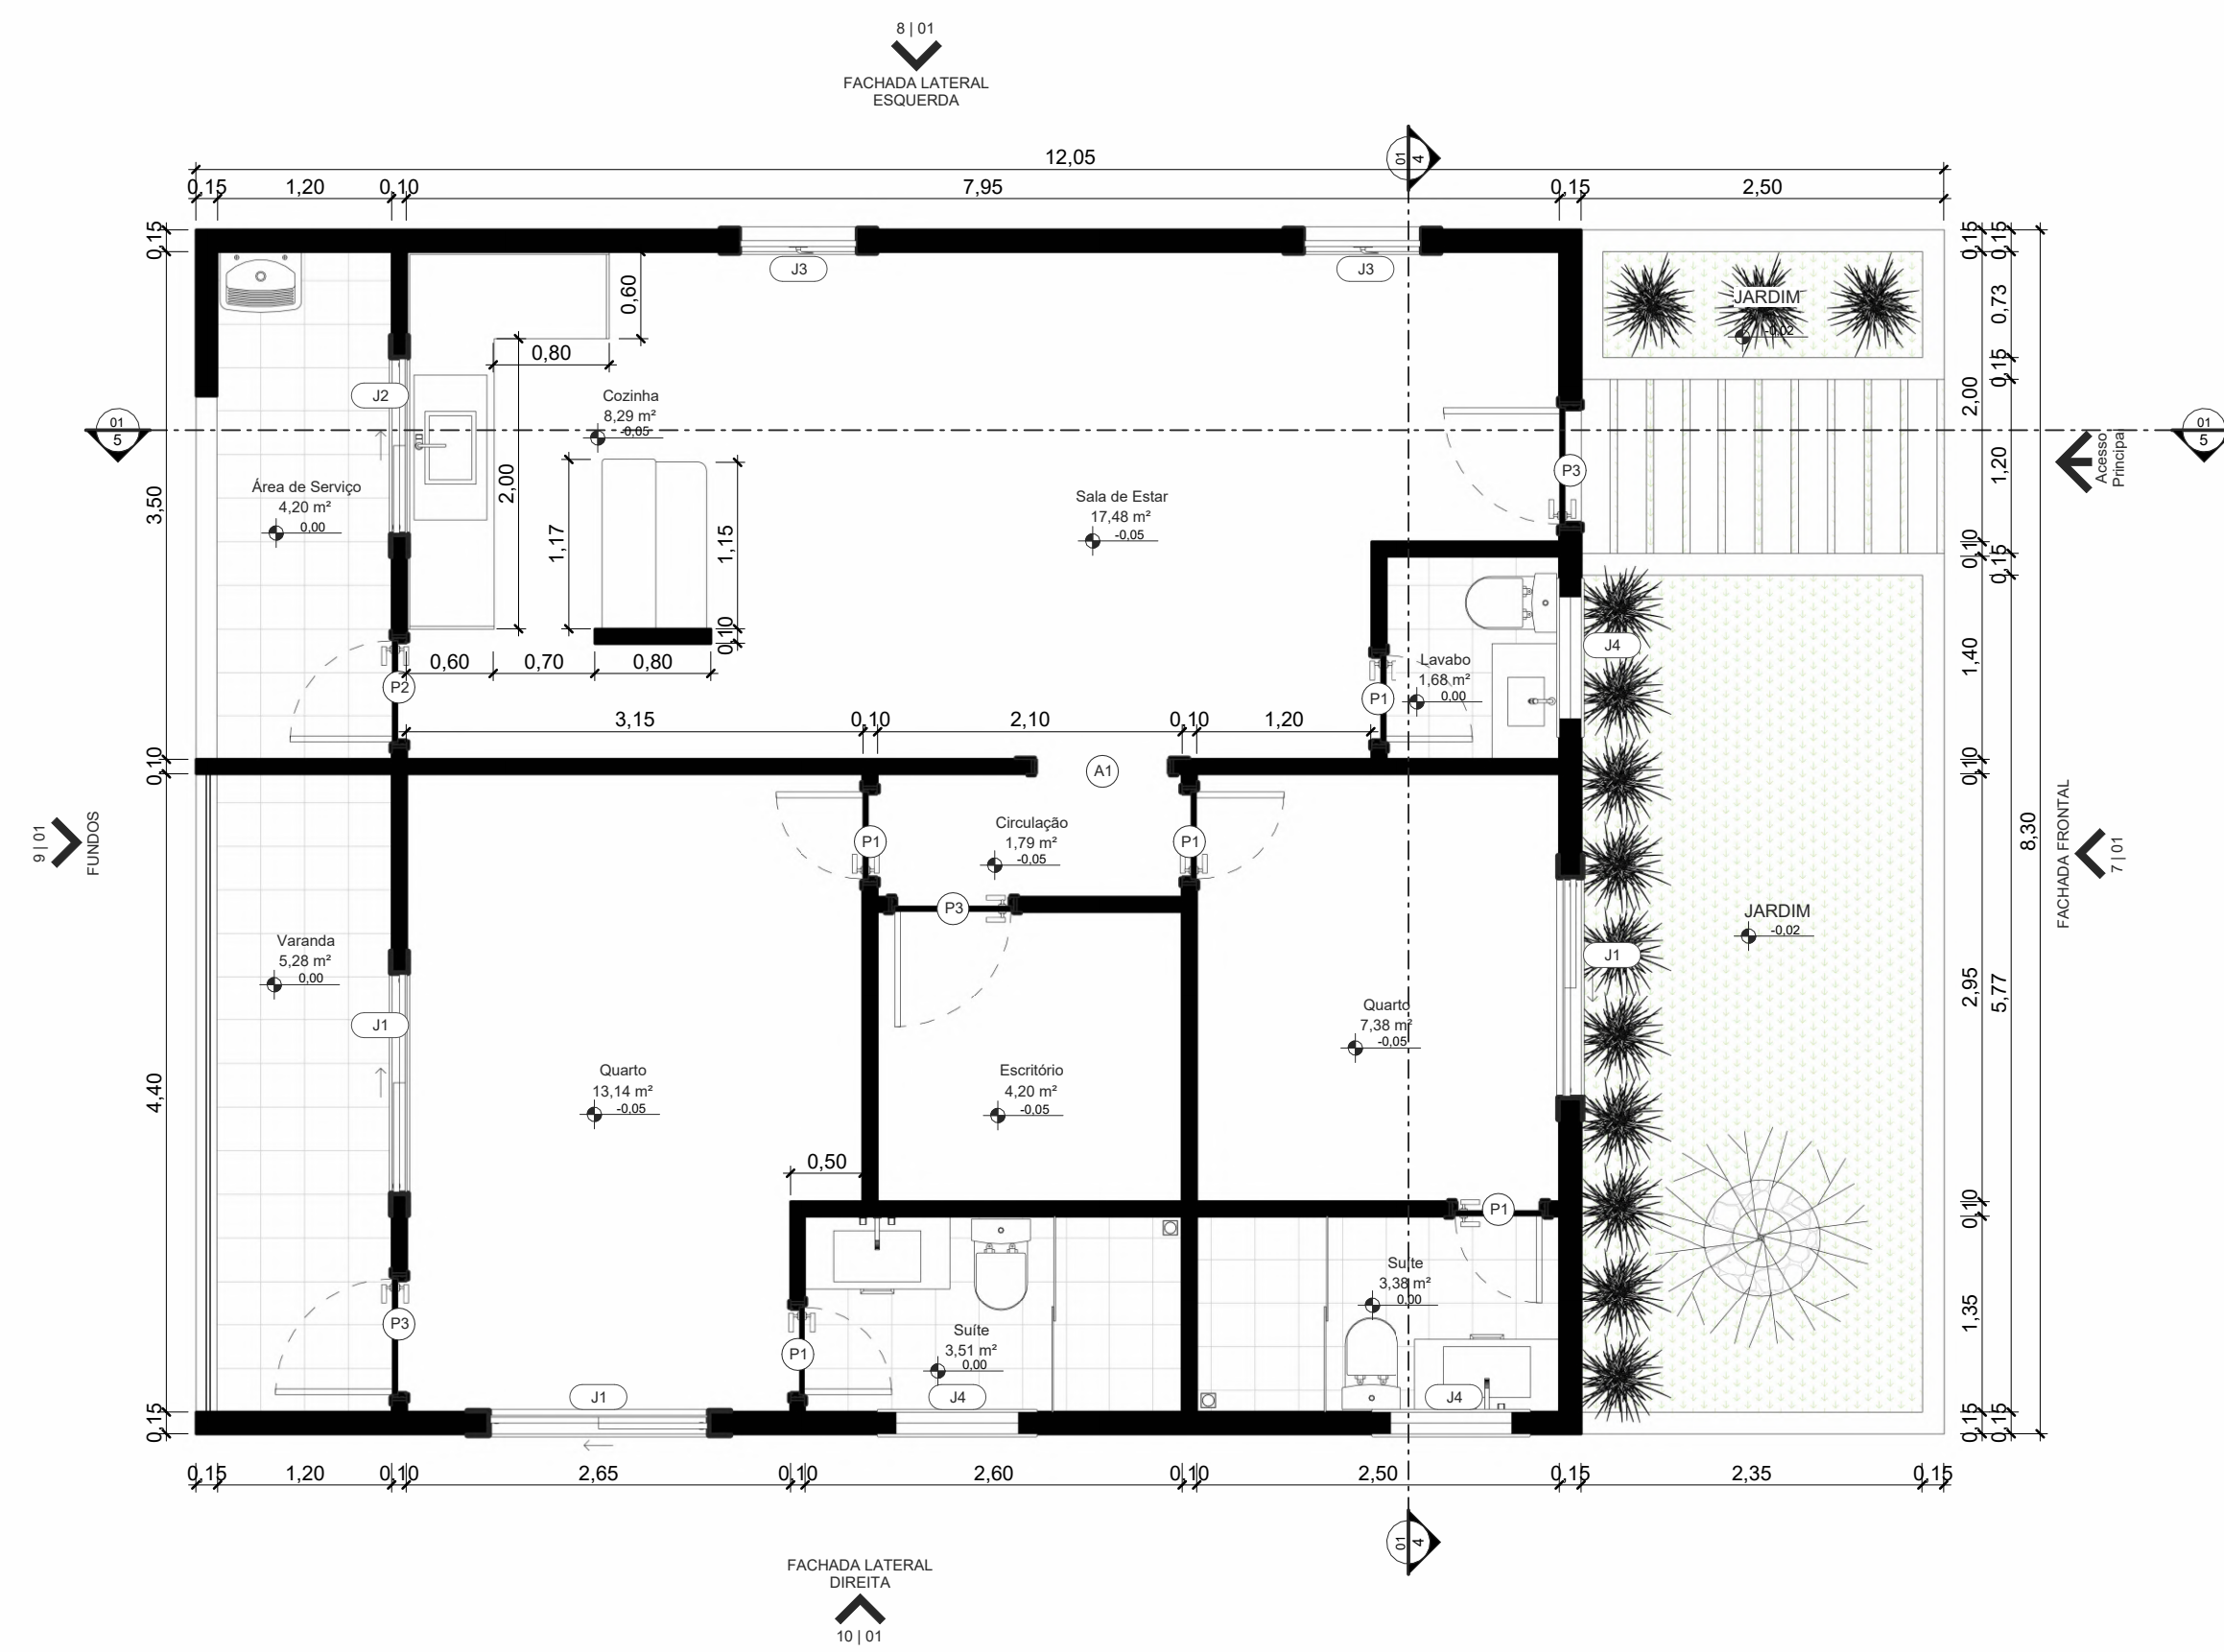


2 PLANTA BAIXA - TÉRREO
ESCALA 1:50

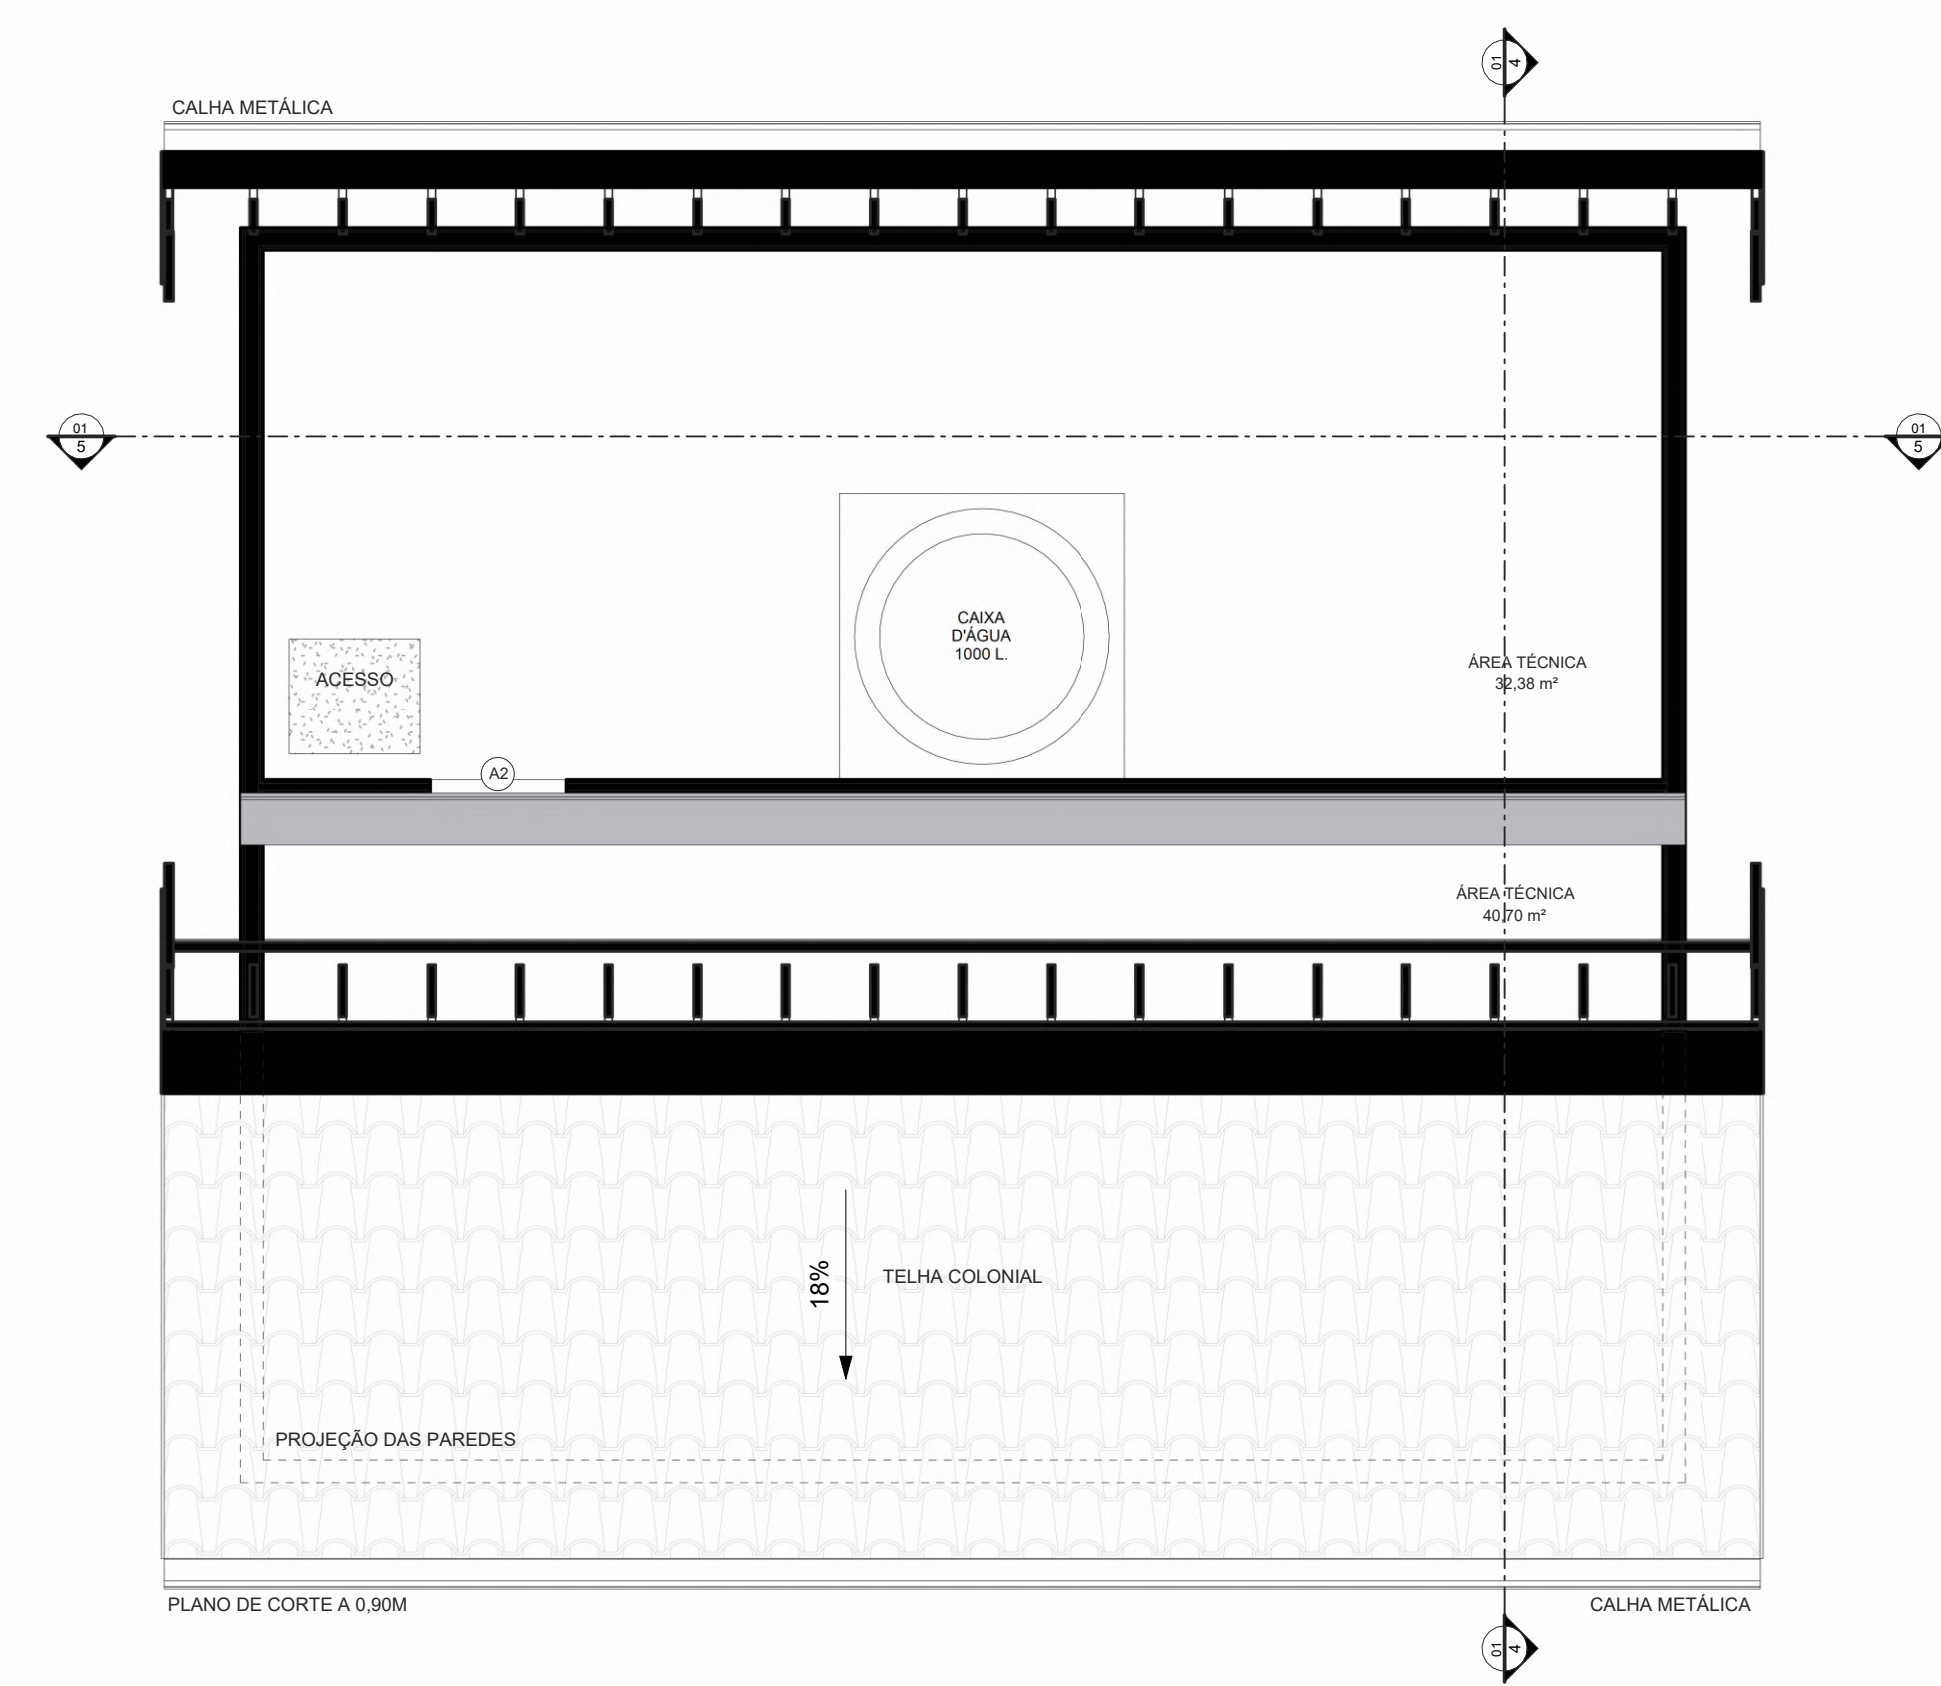


3 PLANTA BAIXA - ÁREA TÉCNICA
ESCALA 1:50

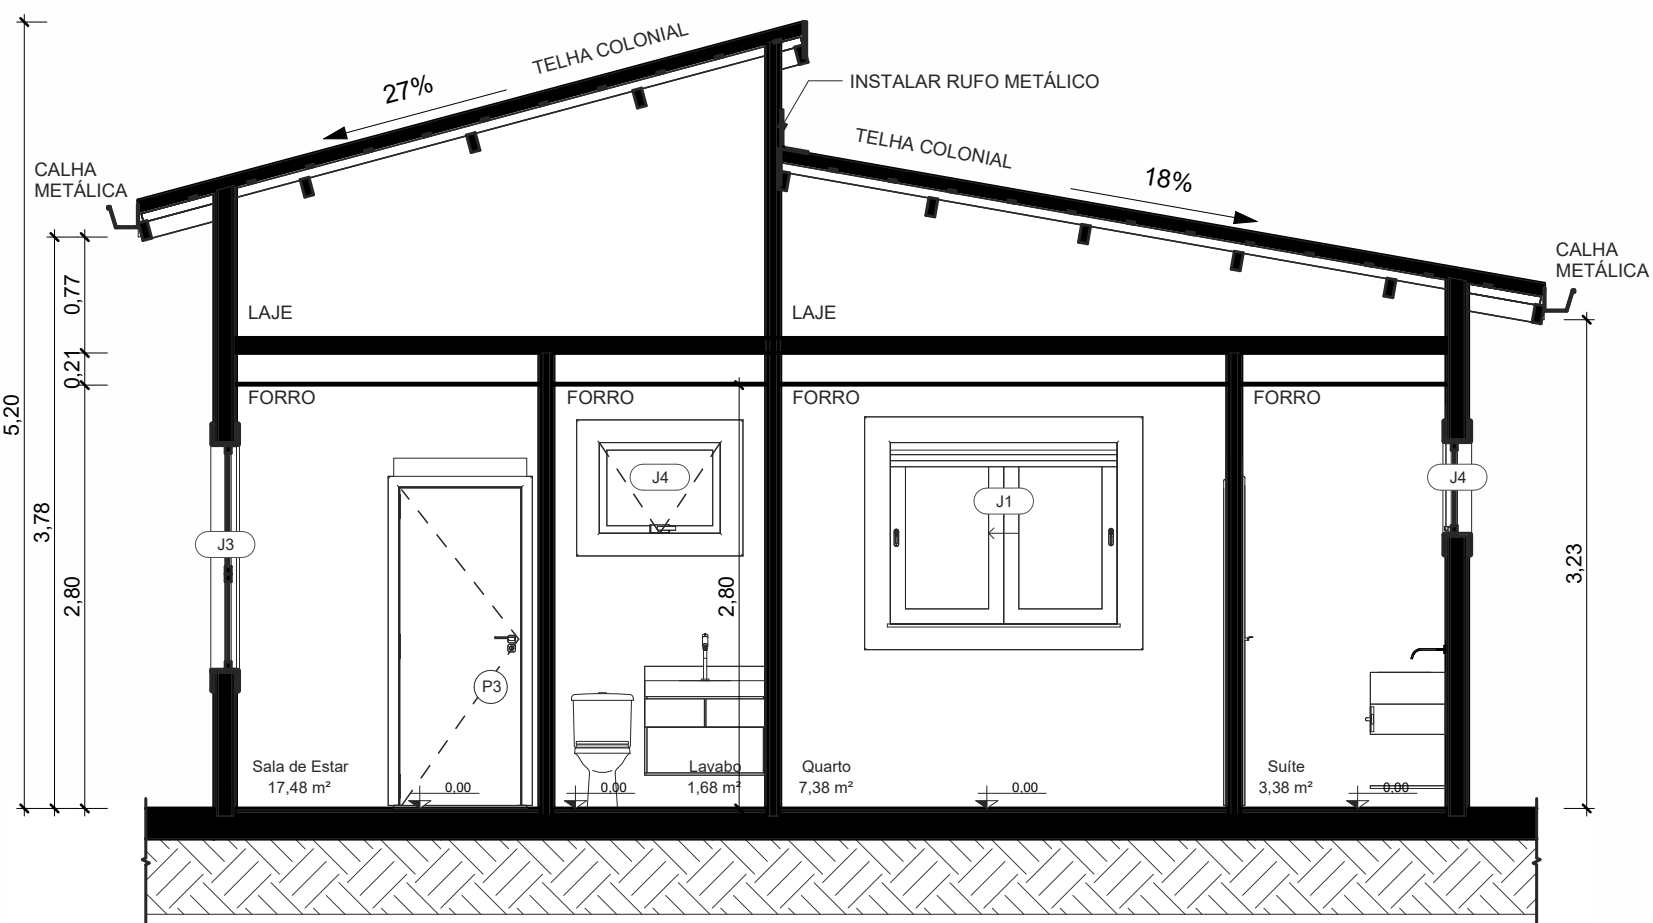


4 CORTE 1
ESCALA 1:50

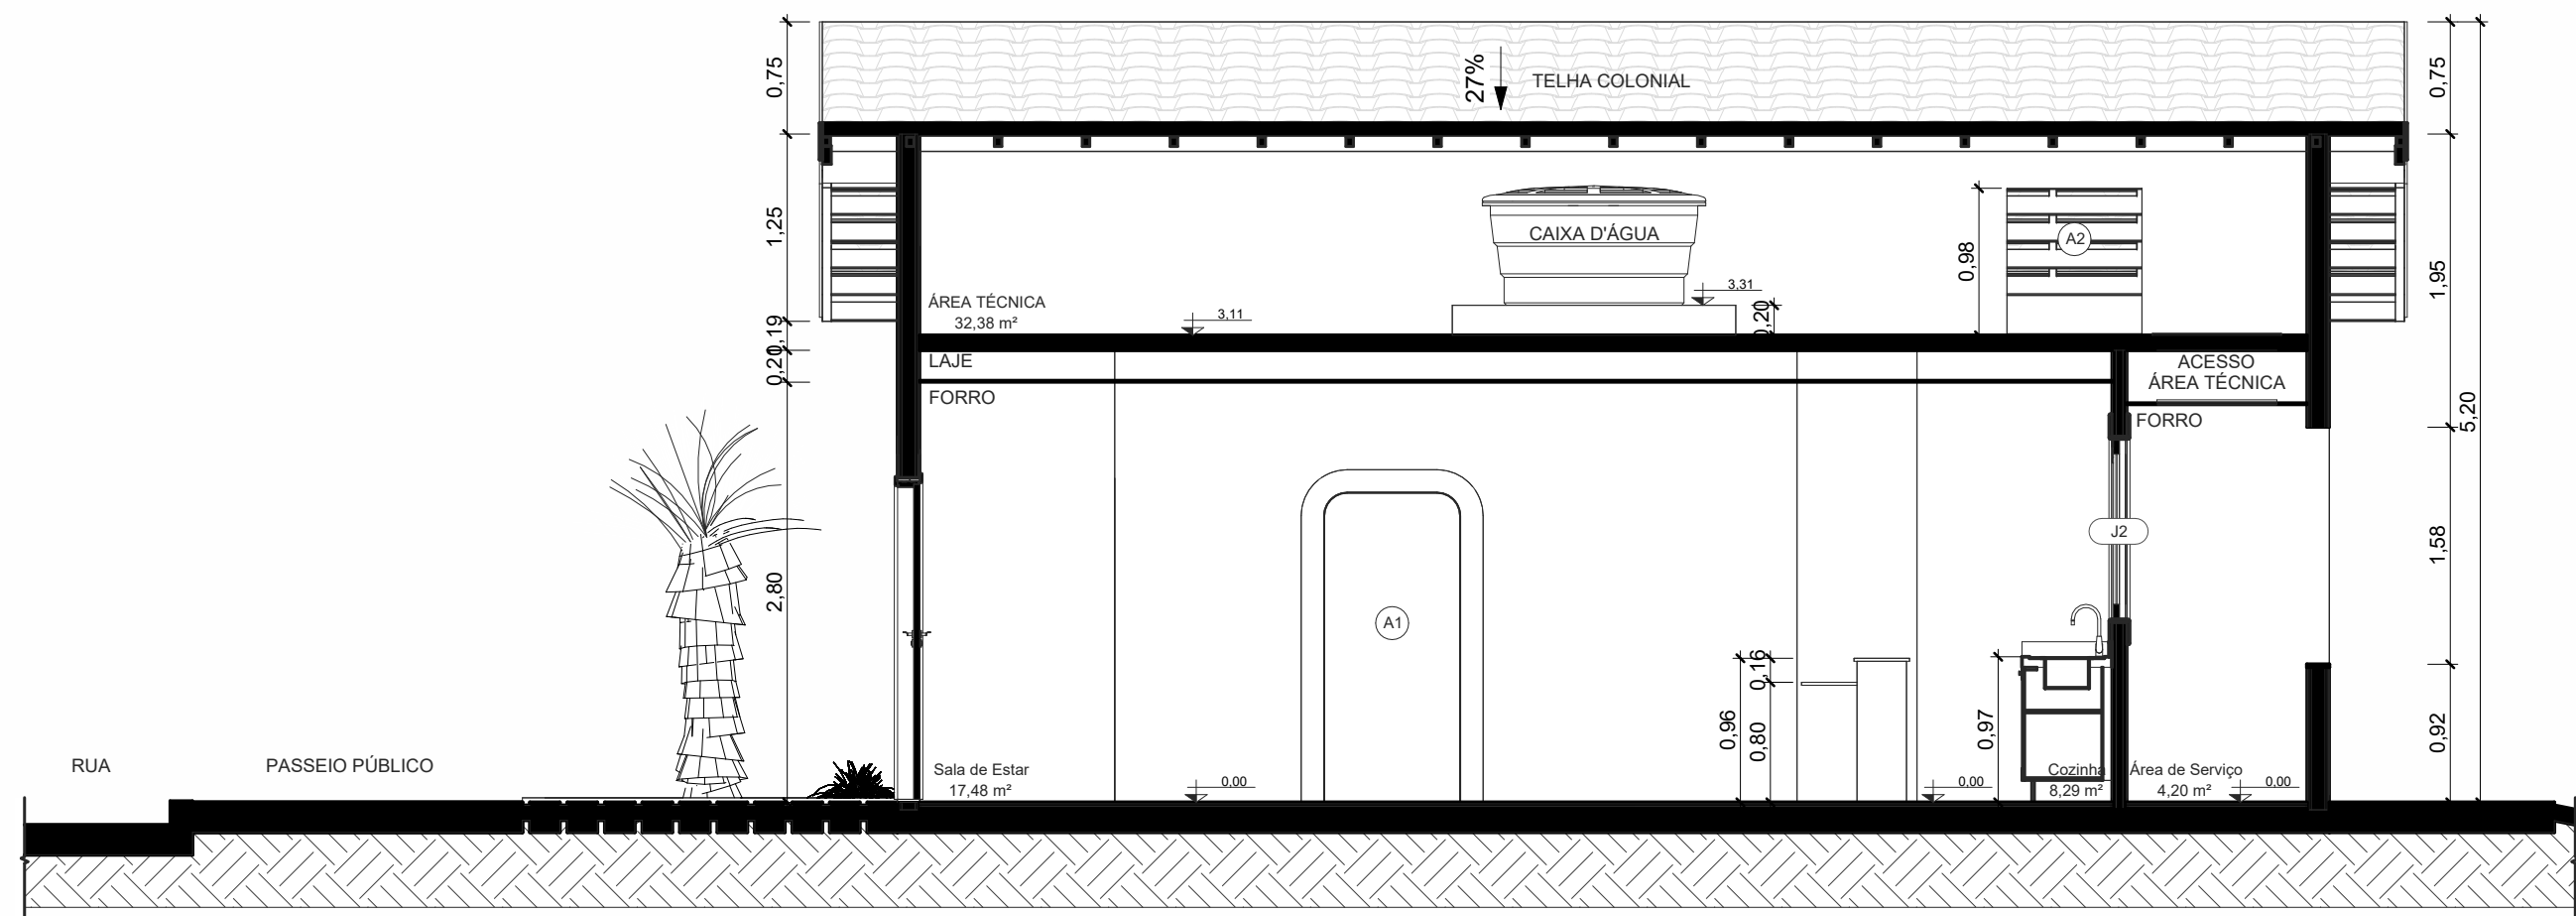


5 CORTE 2
ESCALA 1:50

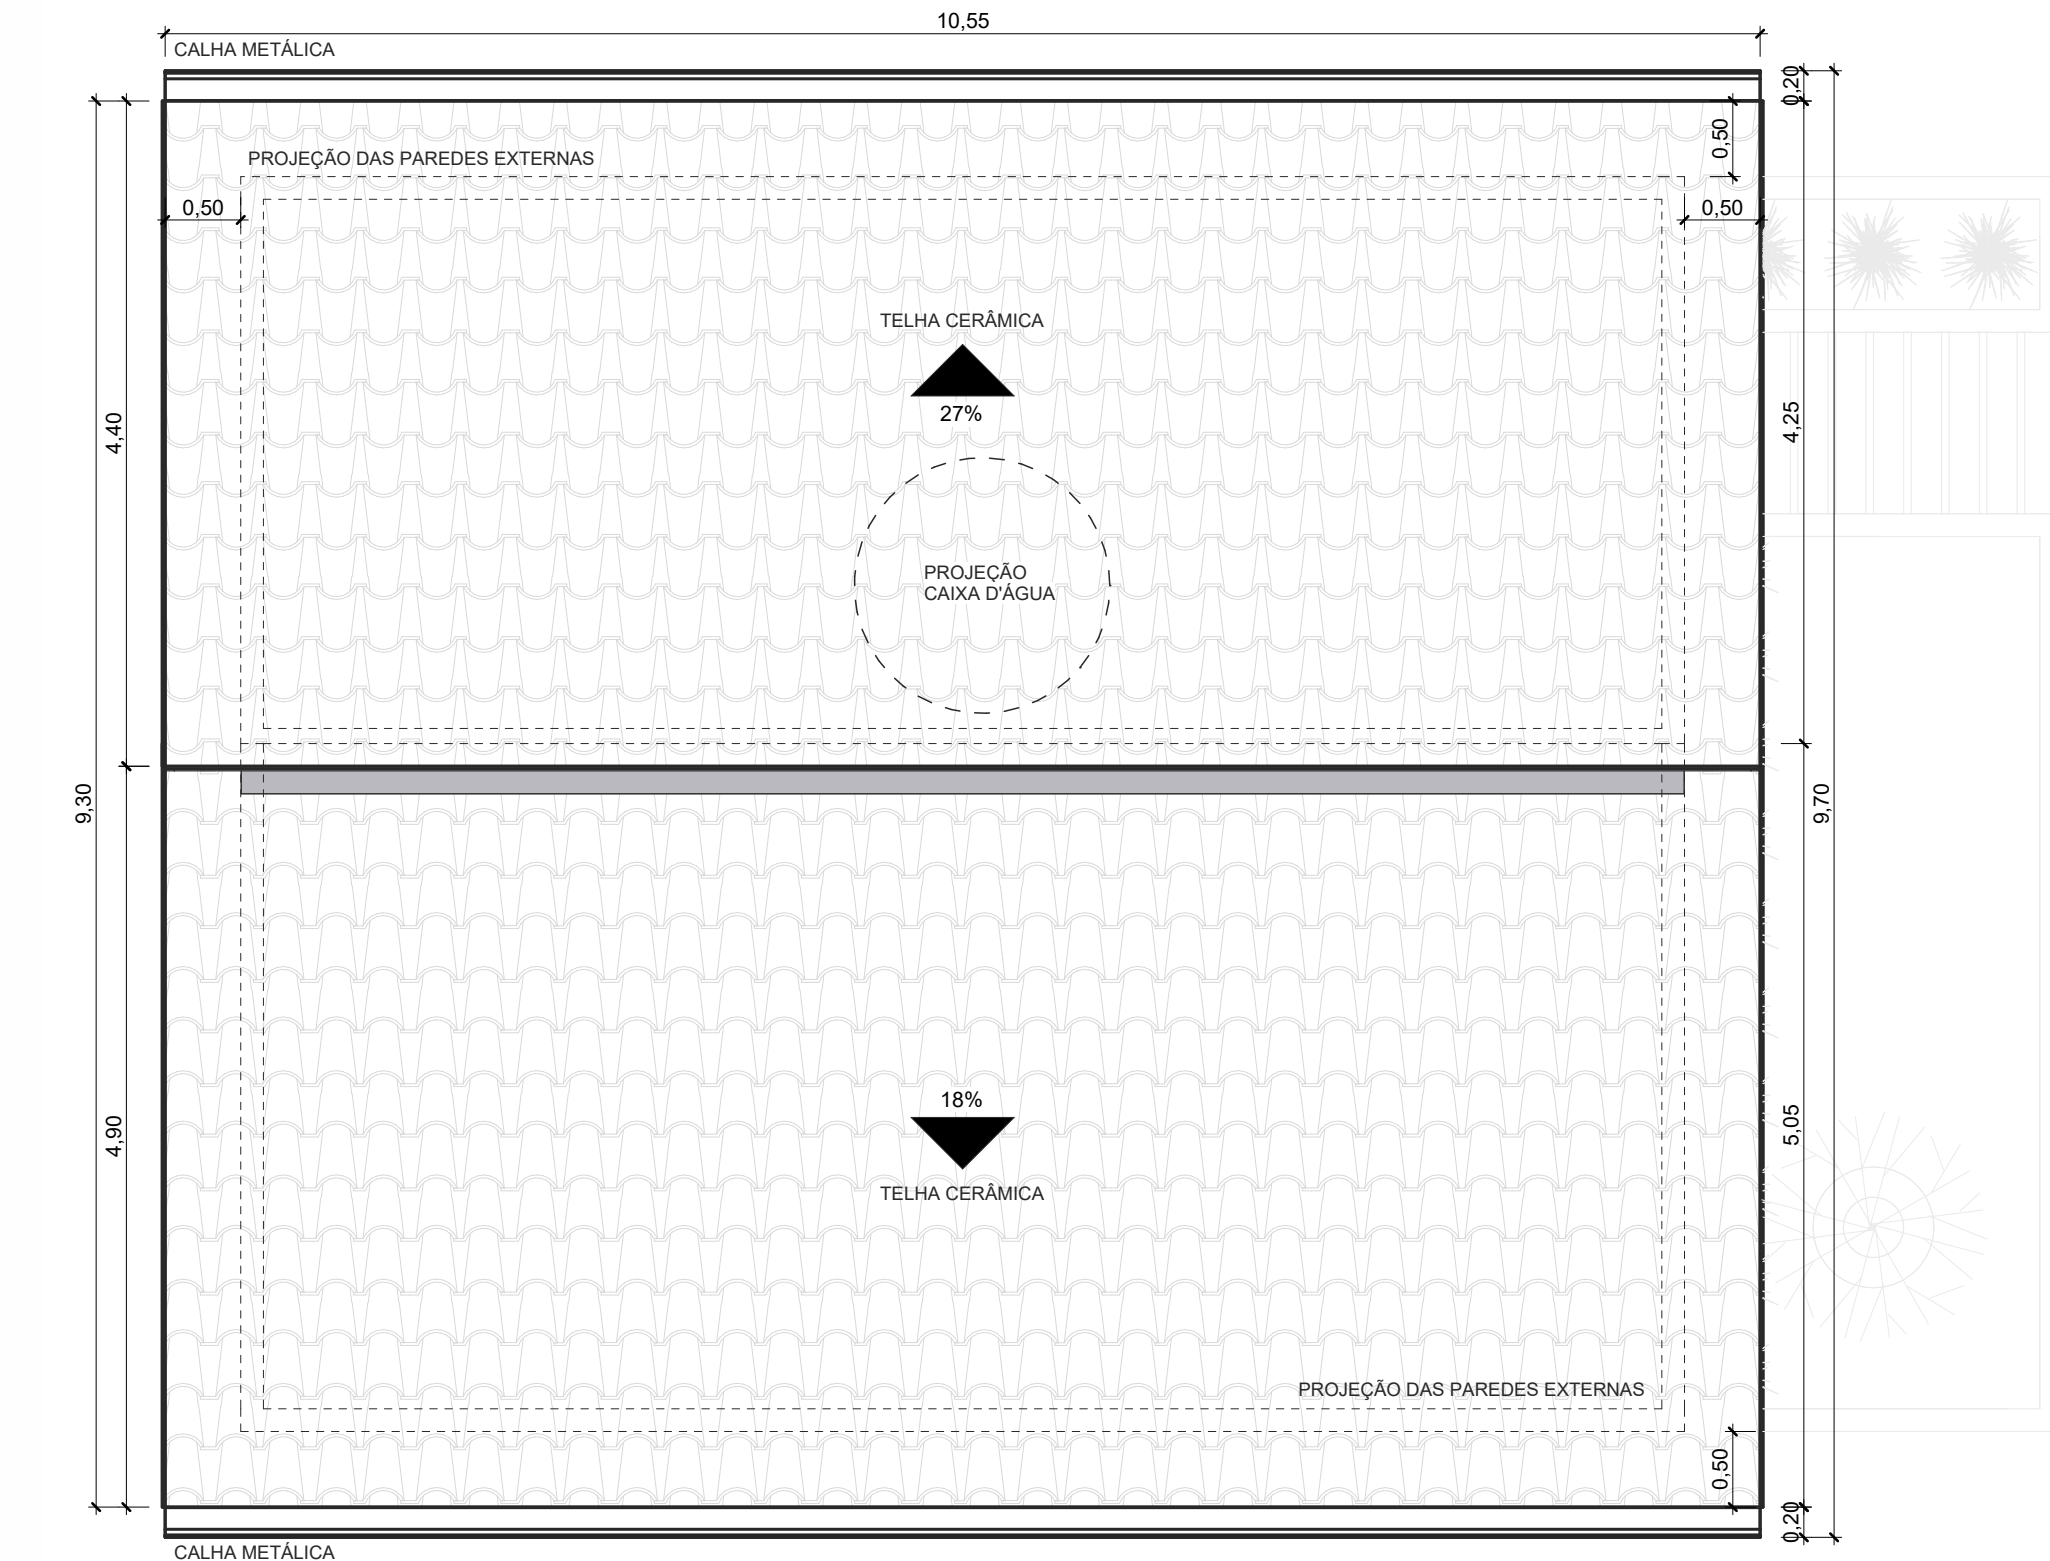


6 PLANTA DE COBERTURA
ESCALA 1:50

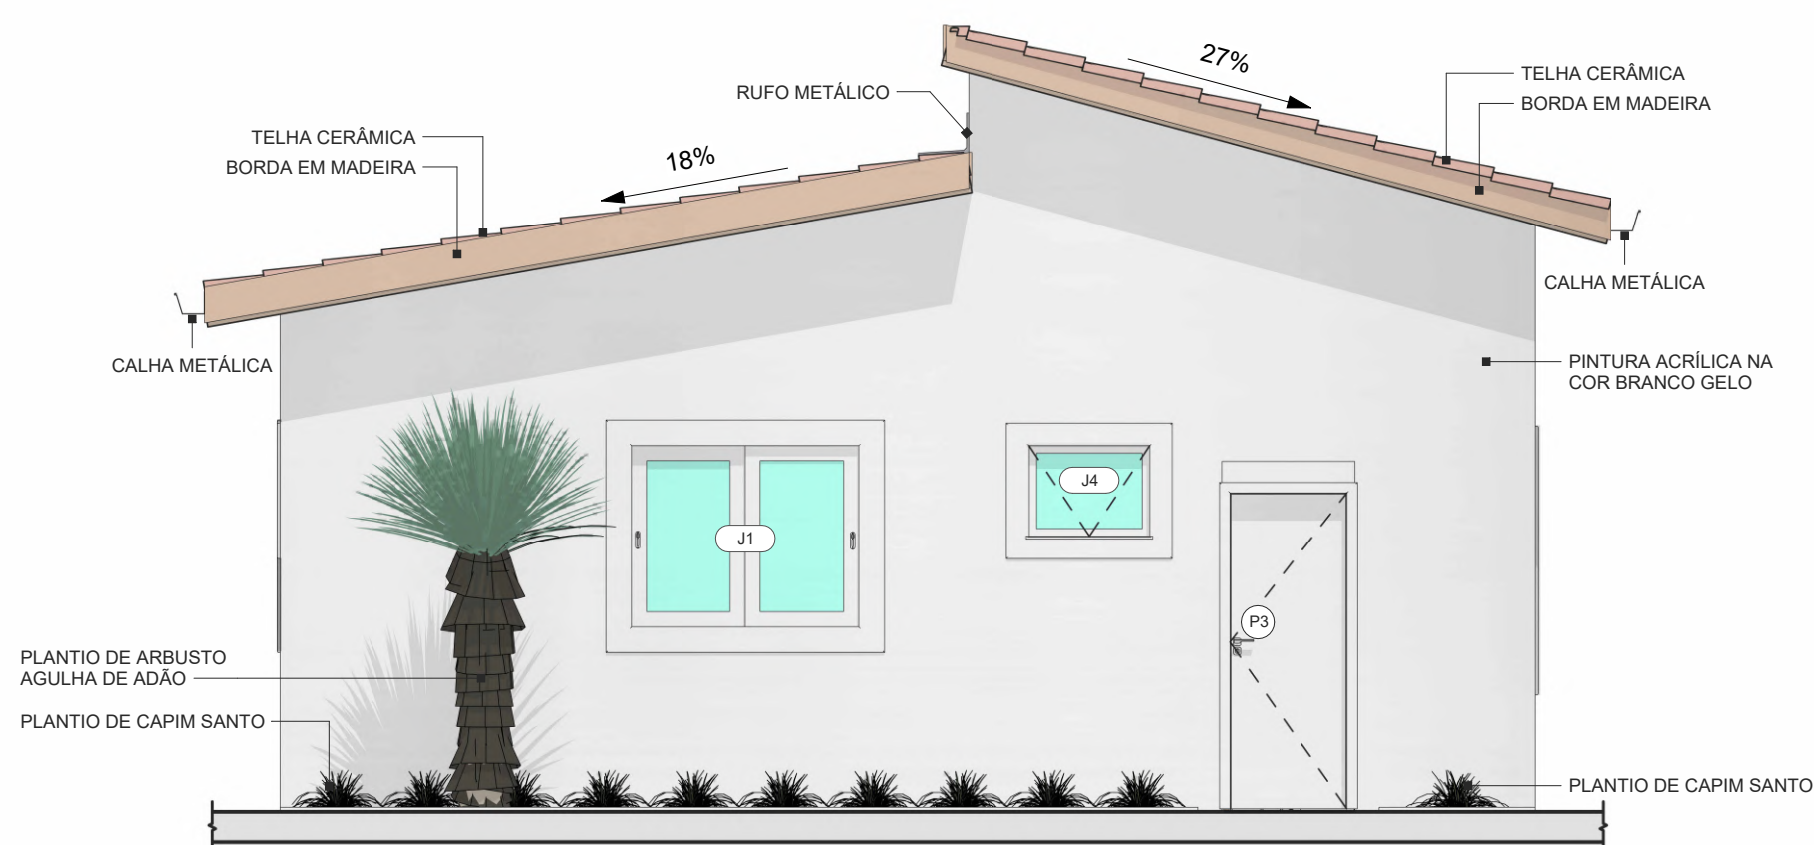

7 FACHADA FRONTAL
ESCALA 1:50

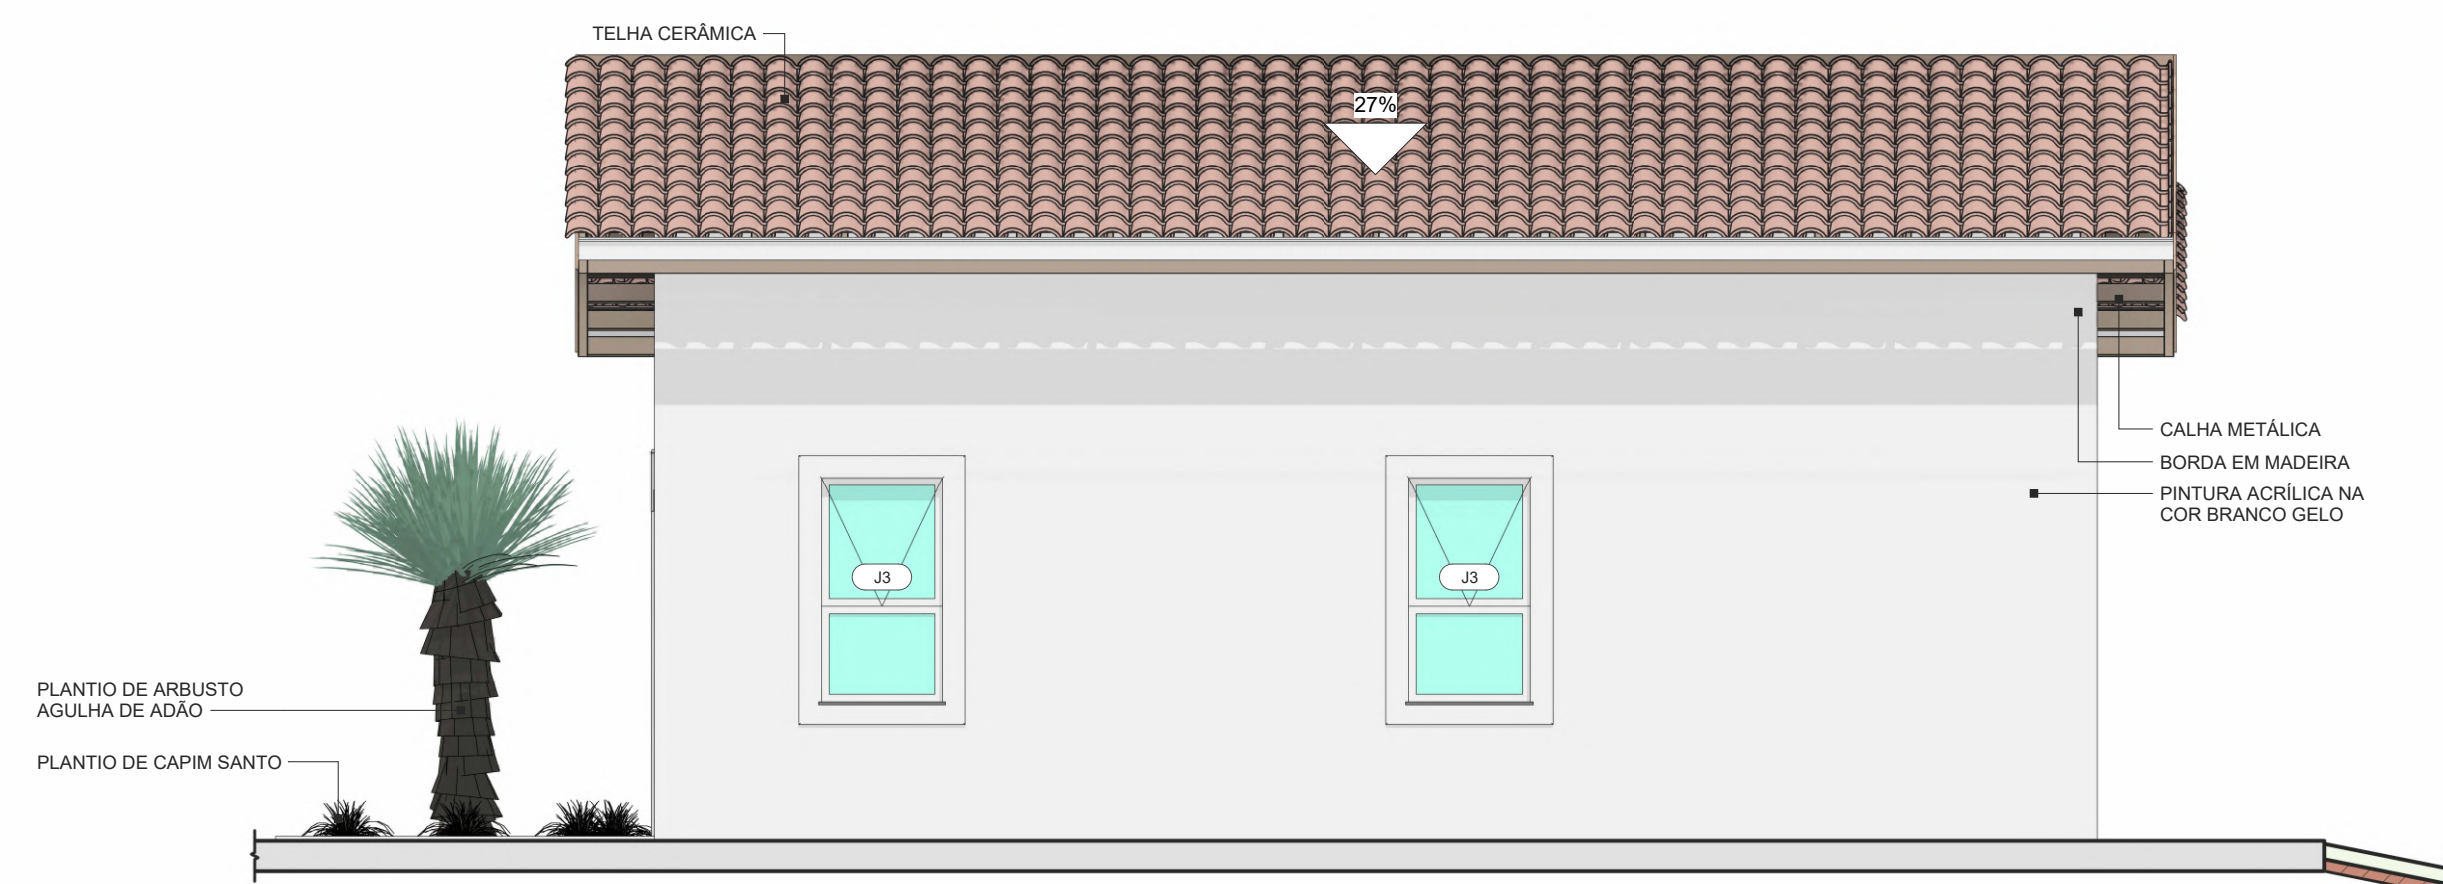


8 FACHADA LATERAL ESQUERDA
ESCALA 1:50

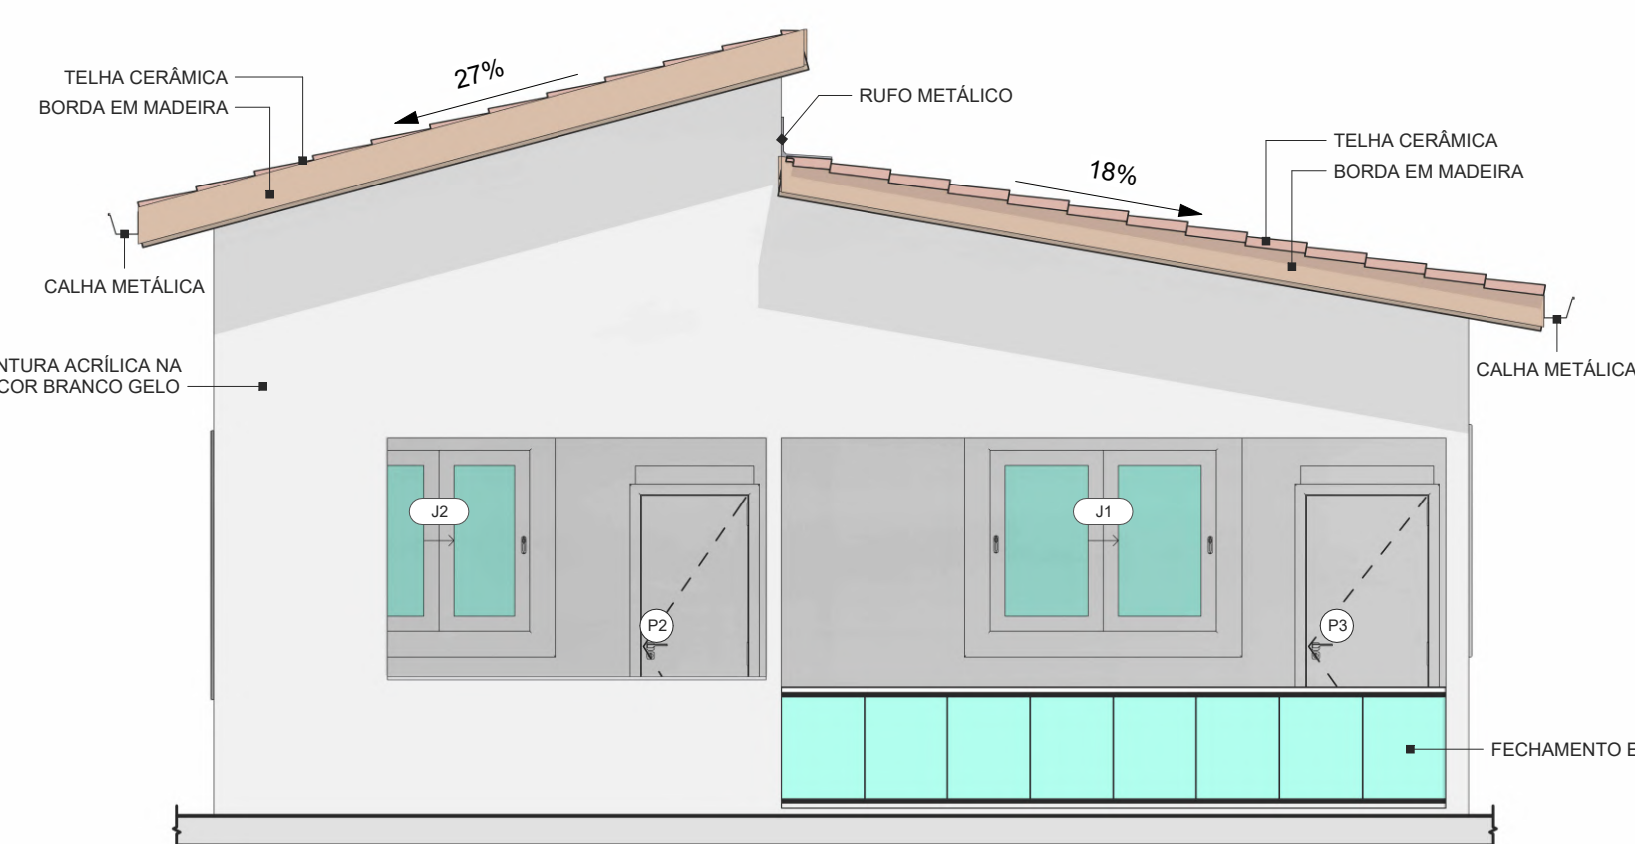

9 FUNDOS
ESCALA 1:50



10 FACHADA LATERAL DIREITA
ESCALA 1:50

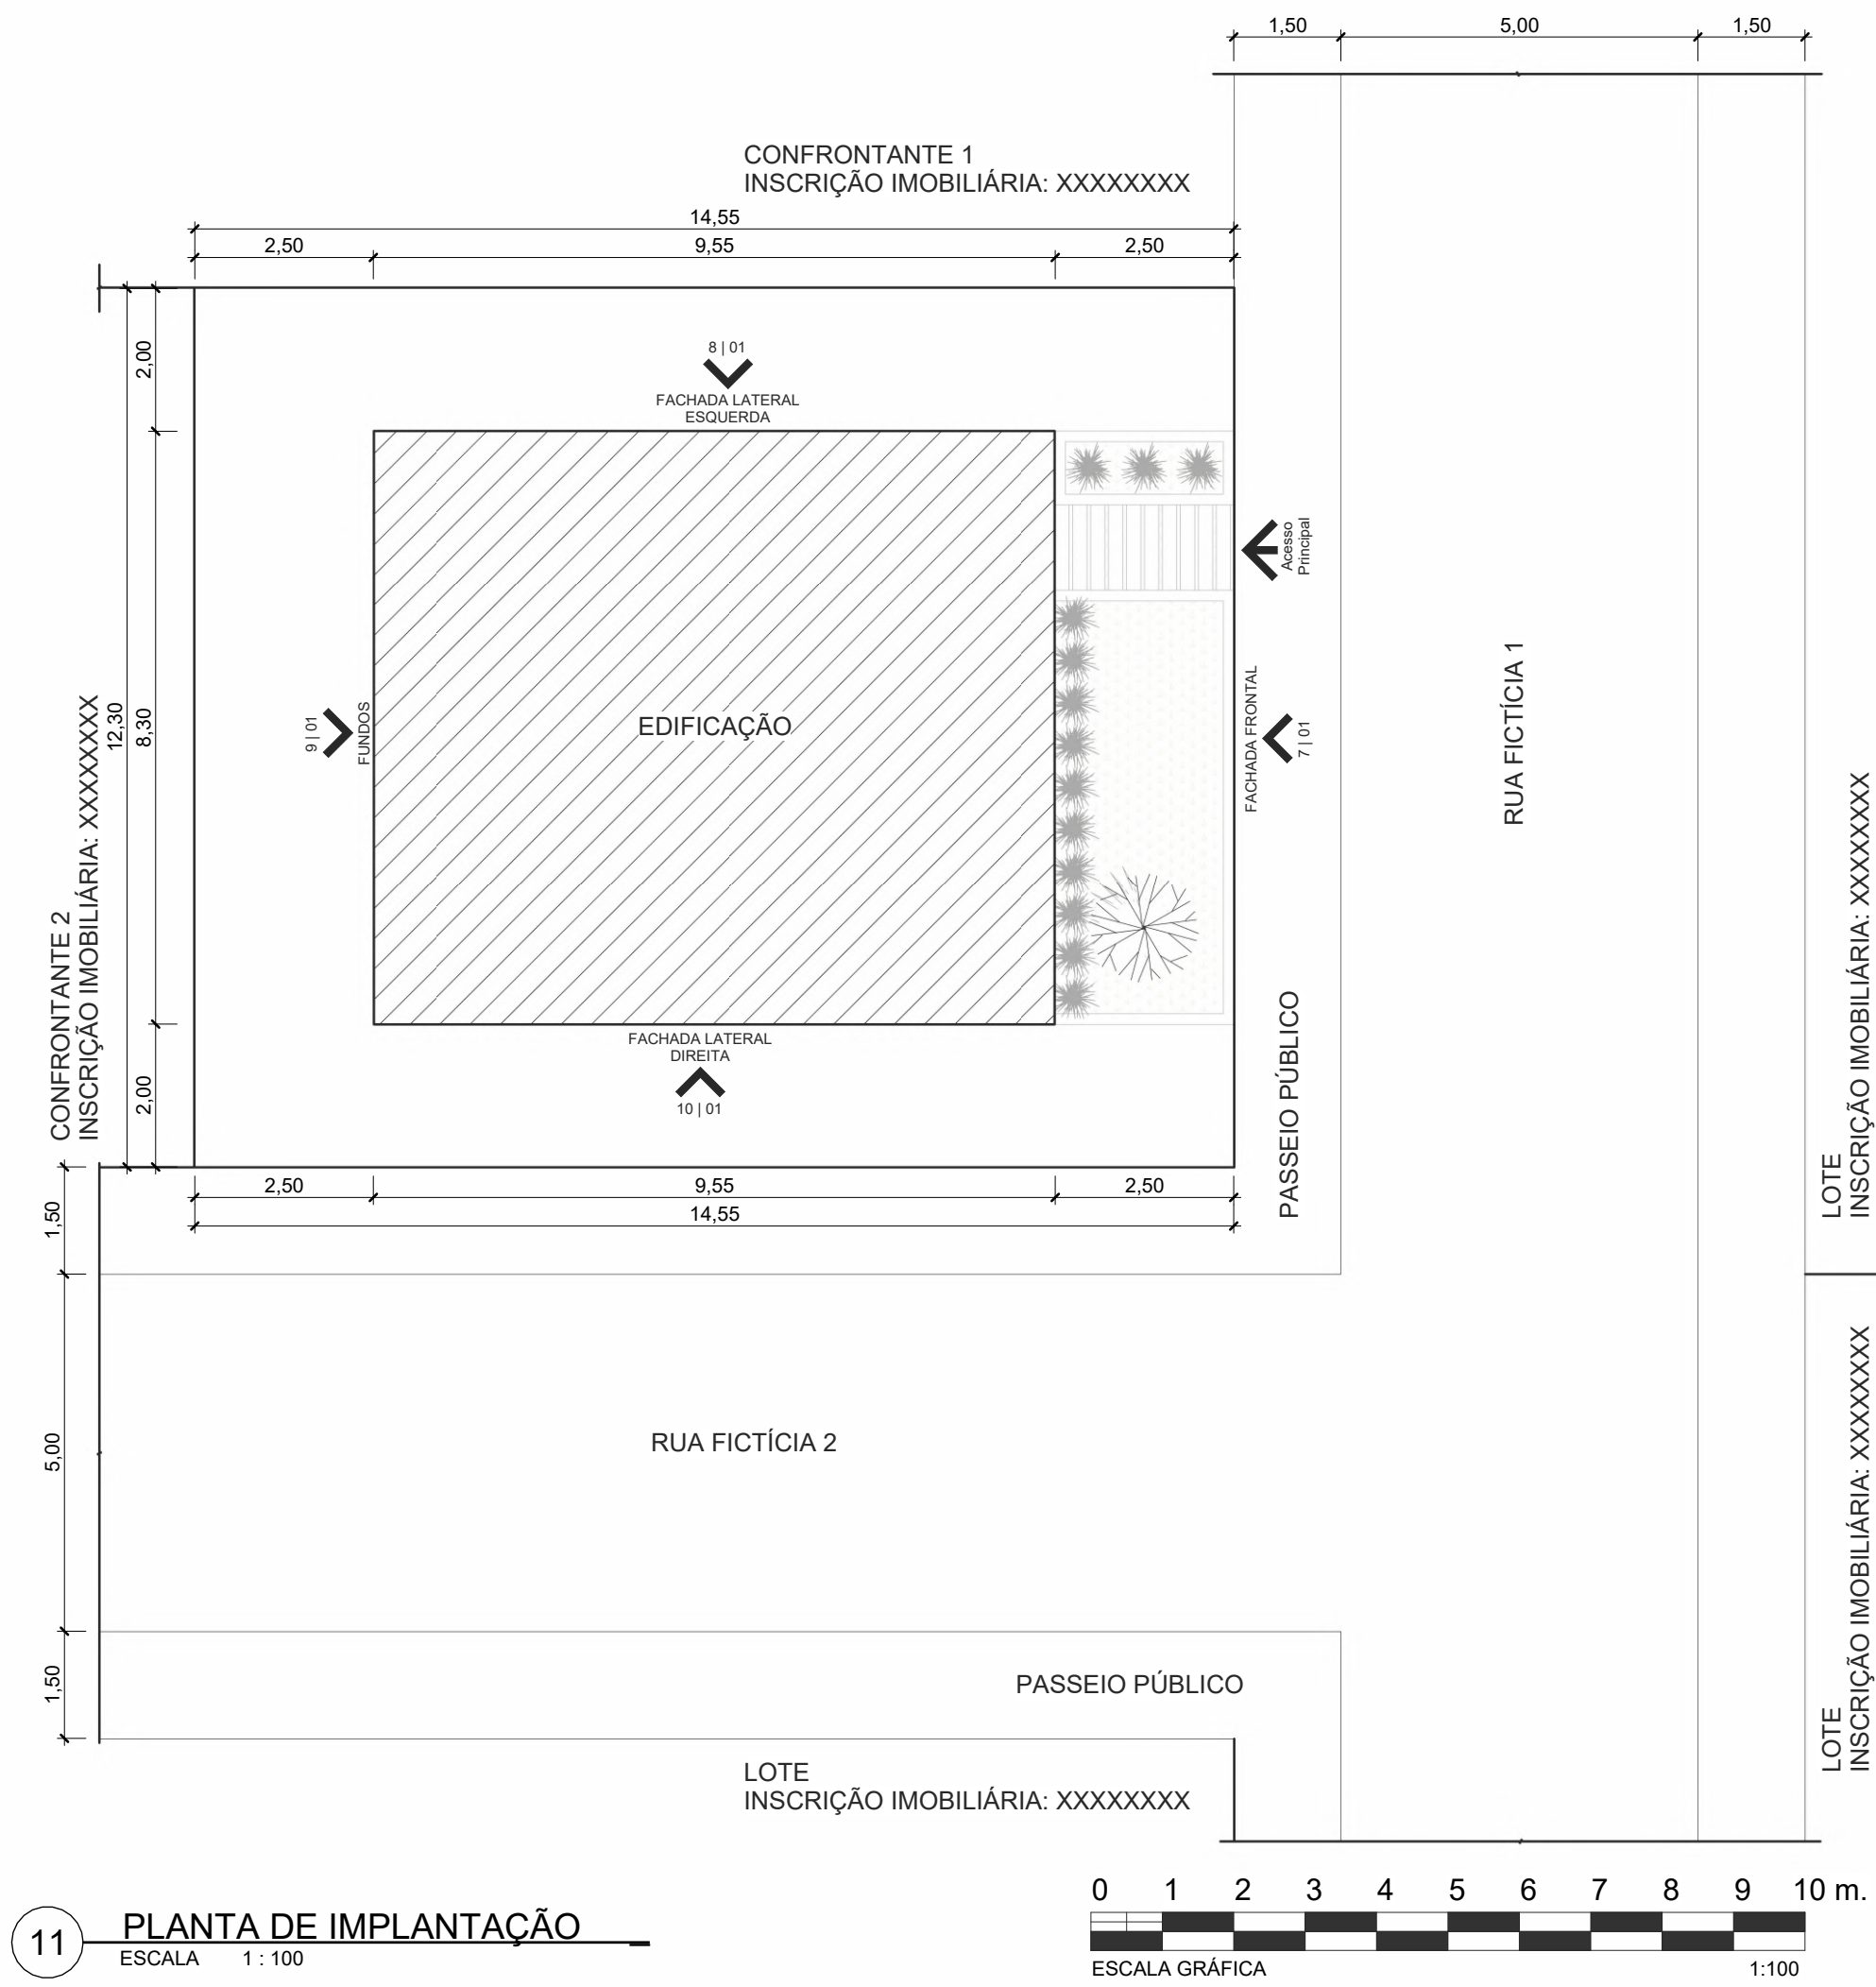

11 PLANTA DE IMPLANTAÇÃO
ESCALA 1:100

Quadro de Portas				
COD.	DESCRIÇÃO	DIMENSÕES (m)		QTD.
		LARGURA	ALTURA	
A1	Abertura em parede	0,80	2,10	1
A2	Abertura em parede (Área Técnica)	0,80	0,80	1
P1	Porta de abrir em madeira	0,80	2,10	5
P2	Porta de abrir em madeira	0,70	2,10	1
P3	Porta de abrir em madeira	0,80	2,10	3
QTD. TOTAL: 11				

Quadro de Janelas					
COD.	DESCRIÇÃO	DIMENSÕES (m)		PTEITOR.	QTD.
		LARGURA	ALTURA		
J1	Janela de correr, duas folhas, folha de Vidro com Requadro	1.50	1.20	1.20	3
J2	Janela de correr, duas folhas, folha de Vidro com Requadro	1.20	1.20	1.20	1
J3	Janela Maxim-Ar com Bandeira, uma folha, folha de vidro	0.80	1.80	0.80	2
J4	Janela Maxim-Ar, uma folha, folha de vidro	0.80	0.60	1.80	3
QTD. TOTAL: 9					

Símbolos Gerais	
Símbolo	Legenda
1º Detalhe	Indicação de Calha, 1/2" de Detalhe (Folha)
2º Detalhe	Indicação de Nivel de piso em Relação ao Nível Padrão
3º Detalhe	Indicação de Elevação: 1" de Detalhe (Folha)
4º Detalhe	Indicação de Construção ou Realização de Corte

ÍNDICES URBANÍSTICOS BÁSICOS	
USO E OCUPAÇÃO	RESIDENCIAL UNIFAMILIAR
TESTADA DO LOTE	12,30 M
ÁREA DO LOTE	178,97 M²
ÁREA OCUPADA	75,27 M²
ÁREA CONSTRUÍDA	75,27 M²
ÁREA PERMEÁVEL	54,12 M²
RECUDO FRONTAL	2,50 M
RECUDO LATERAL, DIREITO	2,50 M
RECUDO LATERAL ESQUERDO	2,50 M
RECUDO DE FUNDOS	2,50 M
ALTURA MÁXIMA DA EDIFICAÇÃO	5,20 M
TAXA DE OCUPAÇÃO (TO)	44,29%
TAXA DE PERMEABILIDADE (TP)	52,59%
COEFICIENTE DE APROVEITAMENTO (CA)	0,44
GABARITO	1 PAVIMENTO

ESPAÇO RESERVADO AO PROFESSOR

PROPRIETÁRIO: VINÍCIUS GALVÃO RAMOS

ALUNO: Otávio Silve Thebaldi

PORTFÓLIO ACADEMICO ONLINE: ARQ.THEBALDI.ME

FOLHA 01/01	PROJETO: DESAFIO LABORATÓRIO UNISALES LOCAL: RUA FICTÍCIA, BAIRRO FICTÍCIO, VITÓRIA, ES. PROPRIETÁRIO: VINÍCIUS GALVÃO RAMOS	
	AUN3 - UNISALES	
ESCALA COMO INDICADO	DESENHO(S) PLANTA BAIXA DE LAYOUT, PLANTA BAIXA - TÉRREO, PLANTA BAIXA - ÁREA TÉCNICA, CORTE 1, CORTE 2, PLANTA DE COBERTURA, FACHADA FRONTAL, FACHADA LATERAL ESQUERDA, FUNDOS, FACHADA LATERAL DIREITA, PLANTA DE IMPLANTAÇÃO	DISCIPLINA PROFESSOR: VINÍCIUS GALVÃO RAMOS MAQUETE ELETRÔNICA E DESENHO DIGITAL